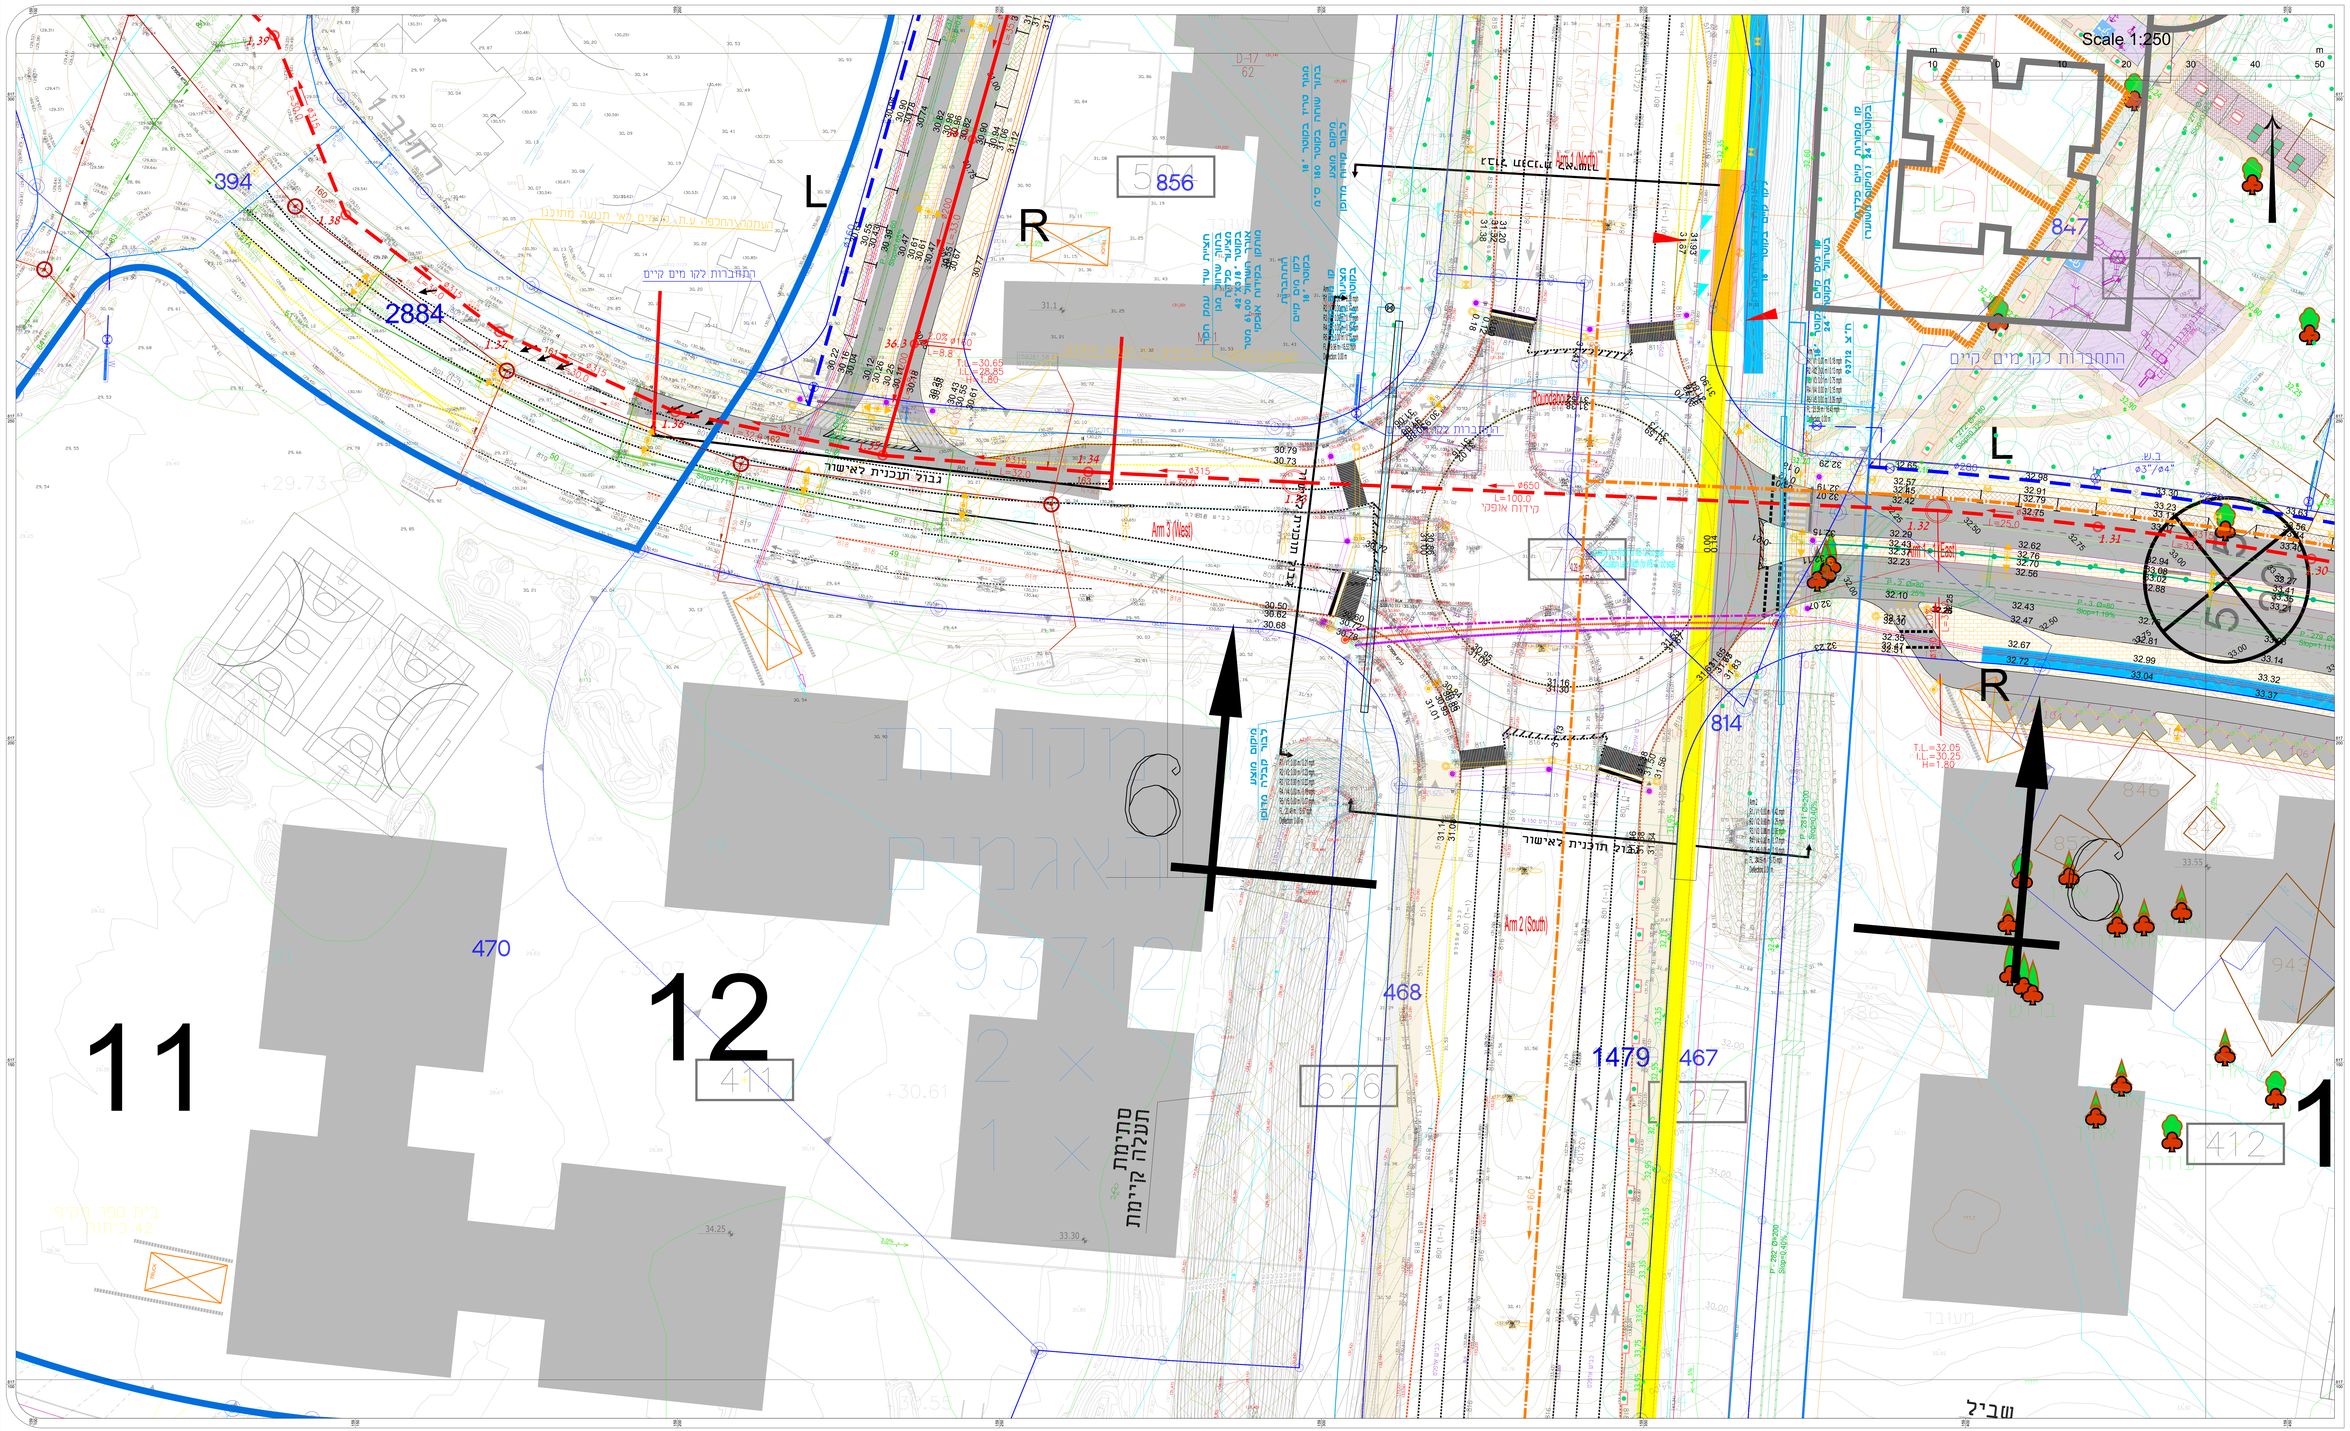

מפתח גיליונות

מקרא

- גבול תכנית
- קו ביוב מתוכנן
- קו קולחים מתוכנן
- קו סניקה מתוכנן
- קו ביוב קיים
- קו ביוב לביטול
- קו סניקה קיים
- קו סניקה לביטול
- קו מים מתוכנן
- קו מים מתוכנן
- קו מים קיים
- קו מים לביטול
- הידרנט
- מגוף

אל APPROVAL	DESIGN	DATE	SUBJECT/NATURE OF REVISION	הערה	REV. NO.

REVISIONS & AMENDMENTS שינויים בתכנית

סדרה / שינוי	לבצע	למכרז	כעיון	
0	10.11.2019			

PREPARED FOR: חברה הכלכלית לאשקלון בע"מ

PREPARED BY: מ.ג.ת מהנדסים יועצים ומתכנים (1980) בע"מ
H.G.M Consulting Engineers & Planners (1980) Ltd.
Water, civil & Environmental Engineering

PROJECT: מתחם אגמים מזרח
PLACE/SCHEME: אשקלון

SUBJECT OF DRAWING: תאום מערכות תנוחה, גיליון 1.

SCALE	APPROVAL	CHECKED	DRAWN	DESIGN
1:250				

DRAWING NO.: 04022-201
FILE NO.: K:\PROJECT\04-04022\Land design\2-04022-201.dwg
PROJECT NO.: 04022
DRAWING SIZE: 1600x900