Scale 1:250
m 10 0 10 20 30 40 50
פארק שכונתי
10
981
835
673
656
657
983
488
R
L

מפתח גיליונות

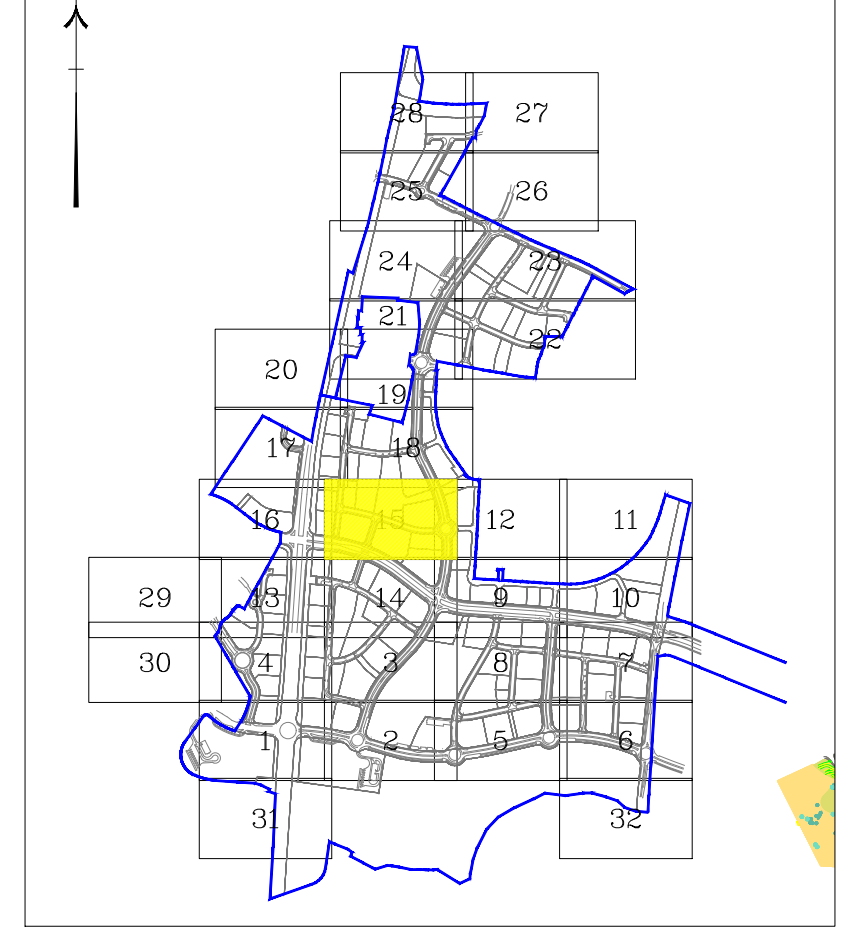

מקרא

גבול תכנית	━━━
קו ביוב מתוכנן	━ ━ ━
קו קולחים מתוכנן	━·━·━
קו סניקה מתוכנן	━ ━ ━
קו ביוב קיים	━━━
קו ביוב לביטול	━X━X━X━
קו סניקה קיים	━━━
קו סניקה לביטול	━X━X━X━
קו מים מתוכנן	━ ━ ━
קו מים מתוכנן	━ ━ ━
קו מים קיים	━━━
קו מים לביטול	━X━X━X━
הידרנט	⊗
מגוף	⊗

מקרא :

מיקום לתחנת טרפו מוצעת ל-2 שנאים מידות מגרש 10.5x6 מ' למתחם ציבורי	▨
מיקום לתחנת טרפו מוצעת למתחם שיווק לביצוע ע"י היזמי המגרשים	▲
קו חברת חשמל מתח נמוך עילי קיים-מיקום משוער	-·-·-·-
עמוד חברת חשמל מתח נמוך קיים-מיקום משוער	●
קו חברת חשמל מתח גבוה עילי קיים	-·-⊠-·-
עמוד חברת חשמל מתח עליון עילי קיים	✕
קו חשמל מ"ע 161 קיים	-·-·-·-
תוואי מוצע מתח עליון תת"ק להטמנת קוי מתח עליון העיליים הקיימים	
פרוזדור ברוחב 20 מטר מתוואי מתח עליון תת"ק מוצע	
תוואי חשמל תת קרקעי מתח גבוה /נמוך מתוכנן.	═══
ע.ת. קיים-מיקום משוער	⊗
קו טלפון עילי קיים-מיקום משוער	- - - -
עמוד טלפון קיים-מיקום משוער	⊙
גוב בזק קיים-מיקום משוער	▬
תואי בזק תת קרקעי מוצע.	-·-·-·-
תוואי טל"כ תת"ק מוצע	-·-·-·-
תוואי תקשורת עירונית תת"ק מוצע	—~—~—

מקרא לתאורה:

קו תאורה לביצוע תת"ק בצינור 80 מ"מ קוברה דו שכבתי בעומק 100 ס"מ מפני הקרקע הסופיים באותו מקום וליד צינור פיקוד 50ø ומוליך נחושת 35CU במקביל בקרקע-לביצוע	——
גישור בין מרכזיות/מעגלים ע"י צינור 80 מ"מ+50ø וחוט משיכה מושחל 8 מ"מ , וחוט נחושת במקביל לצינור בקרקע כולל שילוט.	······
עמוד תאורה לביצוע בודד/או כפול בגובה 10m כולל פנס ITALO לד	▶◀
עמוד תאורה לביצוע כפול בגובה 10m כולל פנס בגובה 4 מטר לכיוון שביל אופניים כולל פנס ITALO לד	▶
עמוד תאורה לביצוע בודד בגובה 8m כולל פנס ITALO לד	▷
עמוד תאורה לביצוע כפול בגובה 8m כולל פנס בגובה 4 מטר לכיוון שביל אופניים כולל פנס ITALO לד	▷
עמוד תאורה לביצוע בגובה 6m	□
עמוד תאורה לביצוע בגובה 6m כולל פנס בגובה 4 מטר לכיוון שביל אופניים	□
עמוד תאורה לביצוע בגובה 5m בשצ"פ	◐
עמוד תאורה קיים לפירוק	⊠
עמוד תאורה קיים ללא שינוי	○
חצית כביש כולל 2 ברכות בקצוות -לביצוע	◎—◎
מרכזית תאורה מוצעת	⊠
מרכזית תאורה קיימת	⊠
אלקטרודת הארקה בעומק 3 מטר כולל ברכת בקורת, שילוט וחיבור האלקטרודה לעמוד	⊘
עמוד תאורה בגובה 12 מטר קוני מכופף וג"ת LED	▲

שינוי מס. REV. NO.	מהות/נושא השינוי SUBJECT/NATURE OF REVISION	תאריך DATE	תכנן DESIGN	אשר APPROVAL.

REVISIONS & AMENDMENTS שינויים בתכנית

לעיון ○	למכרז ●	לבצוע ○	מהדורה / שינוי
תאריך DATE	תאריך DATE 10.11.2019	תאריך DATE	0

PREPARED FOR: הוכן עבור:

חברה הכלכלית לאשקלון בע"מ

ח.ג.מ מהנדסים יועצים ומתכננים (1980) בע"מ
הנדסה אזרחית, מים וסביבה
H.G.M Consulting Engineers & Planners (1980) Ltd.
Water, civil & Environmental Engineering

Tel. +972-73-7903900
Fax +972-9-8649805
hgm@hgm-eng.co.il
www.hgm-eng.co.il
רח' גיבורי ישראל 7, בית אדר (ק. א') את חדש פולג, נתניה 4250407, ת.ד. 8583
סניף דרום: ת.ד. 282 מדרשת בן-גוריון 8499000
7 Giborey Israel st. Beit Adar (1st floor), Poleg new ind. area, Netanya 4250407
P.O.B. 8583 | South Branch: P.O.B. 282 Ben Gurion College 8499000, ISRAEL

PLACE/SCHEME שם המפעל	PROJECT שם הפרוייקט
אשקלון	מתחם אגמים מזרח

SUBJECT OF DRAWING נושא השרטוט

תאום מערכות
תנוחה. גיליון 15.

	DESIGN תכנן	DRAWN שרטט	CHECKED בקר	APPROVAL אשר	SCALE קנה המידה
שם NAME	א.צ.	נ.פ.	ש.ב.	ש.ב.	1:250
חתימה SIGNATURE					

שם הקובץ: FILE NO.	מספר השרטוט DRAWING NO.
X:\PROJECT\04\04022\detail design\DWG\04022-200.dwg	04022-215

מידות הגליון DRAWING DIM.	מספר הפרוייקט PROJECT NO.
1600x900	04022