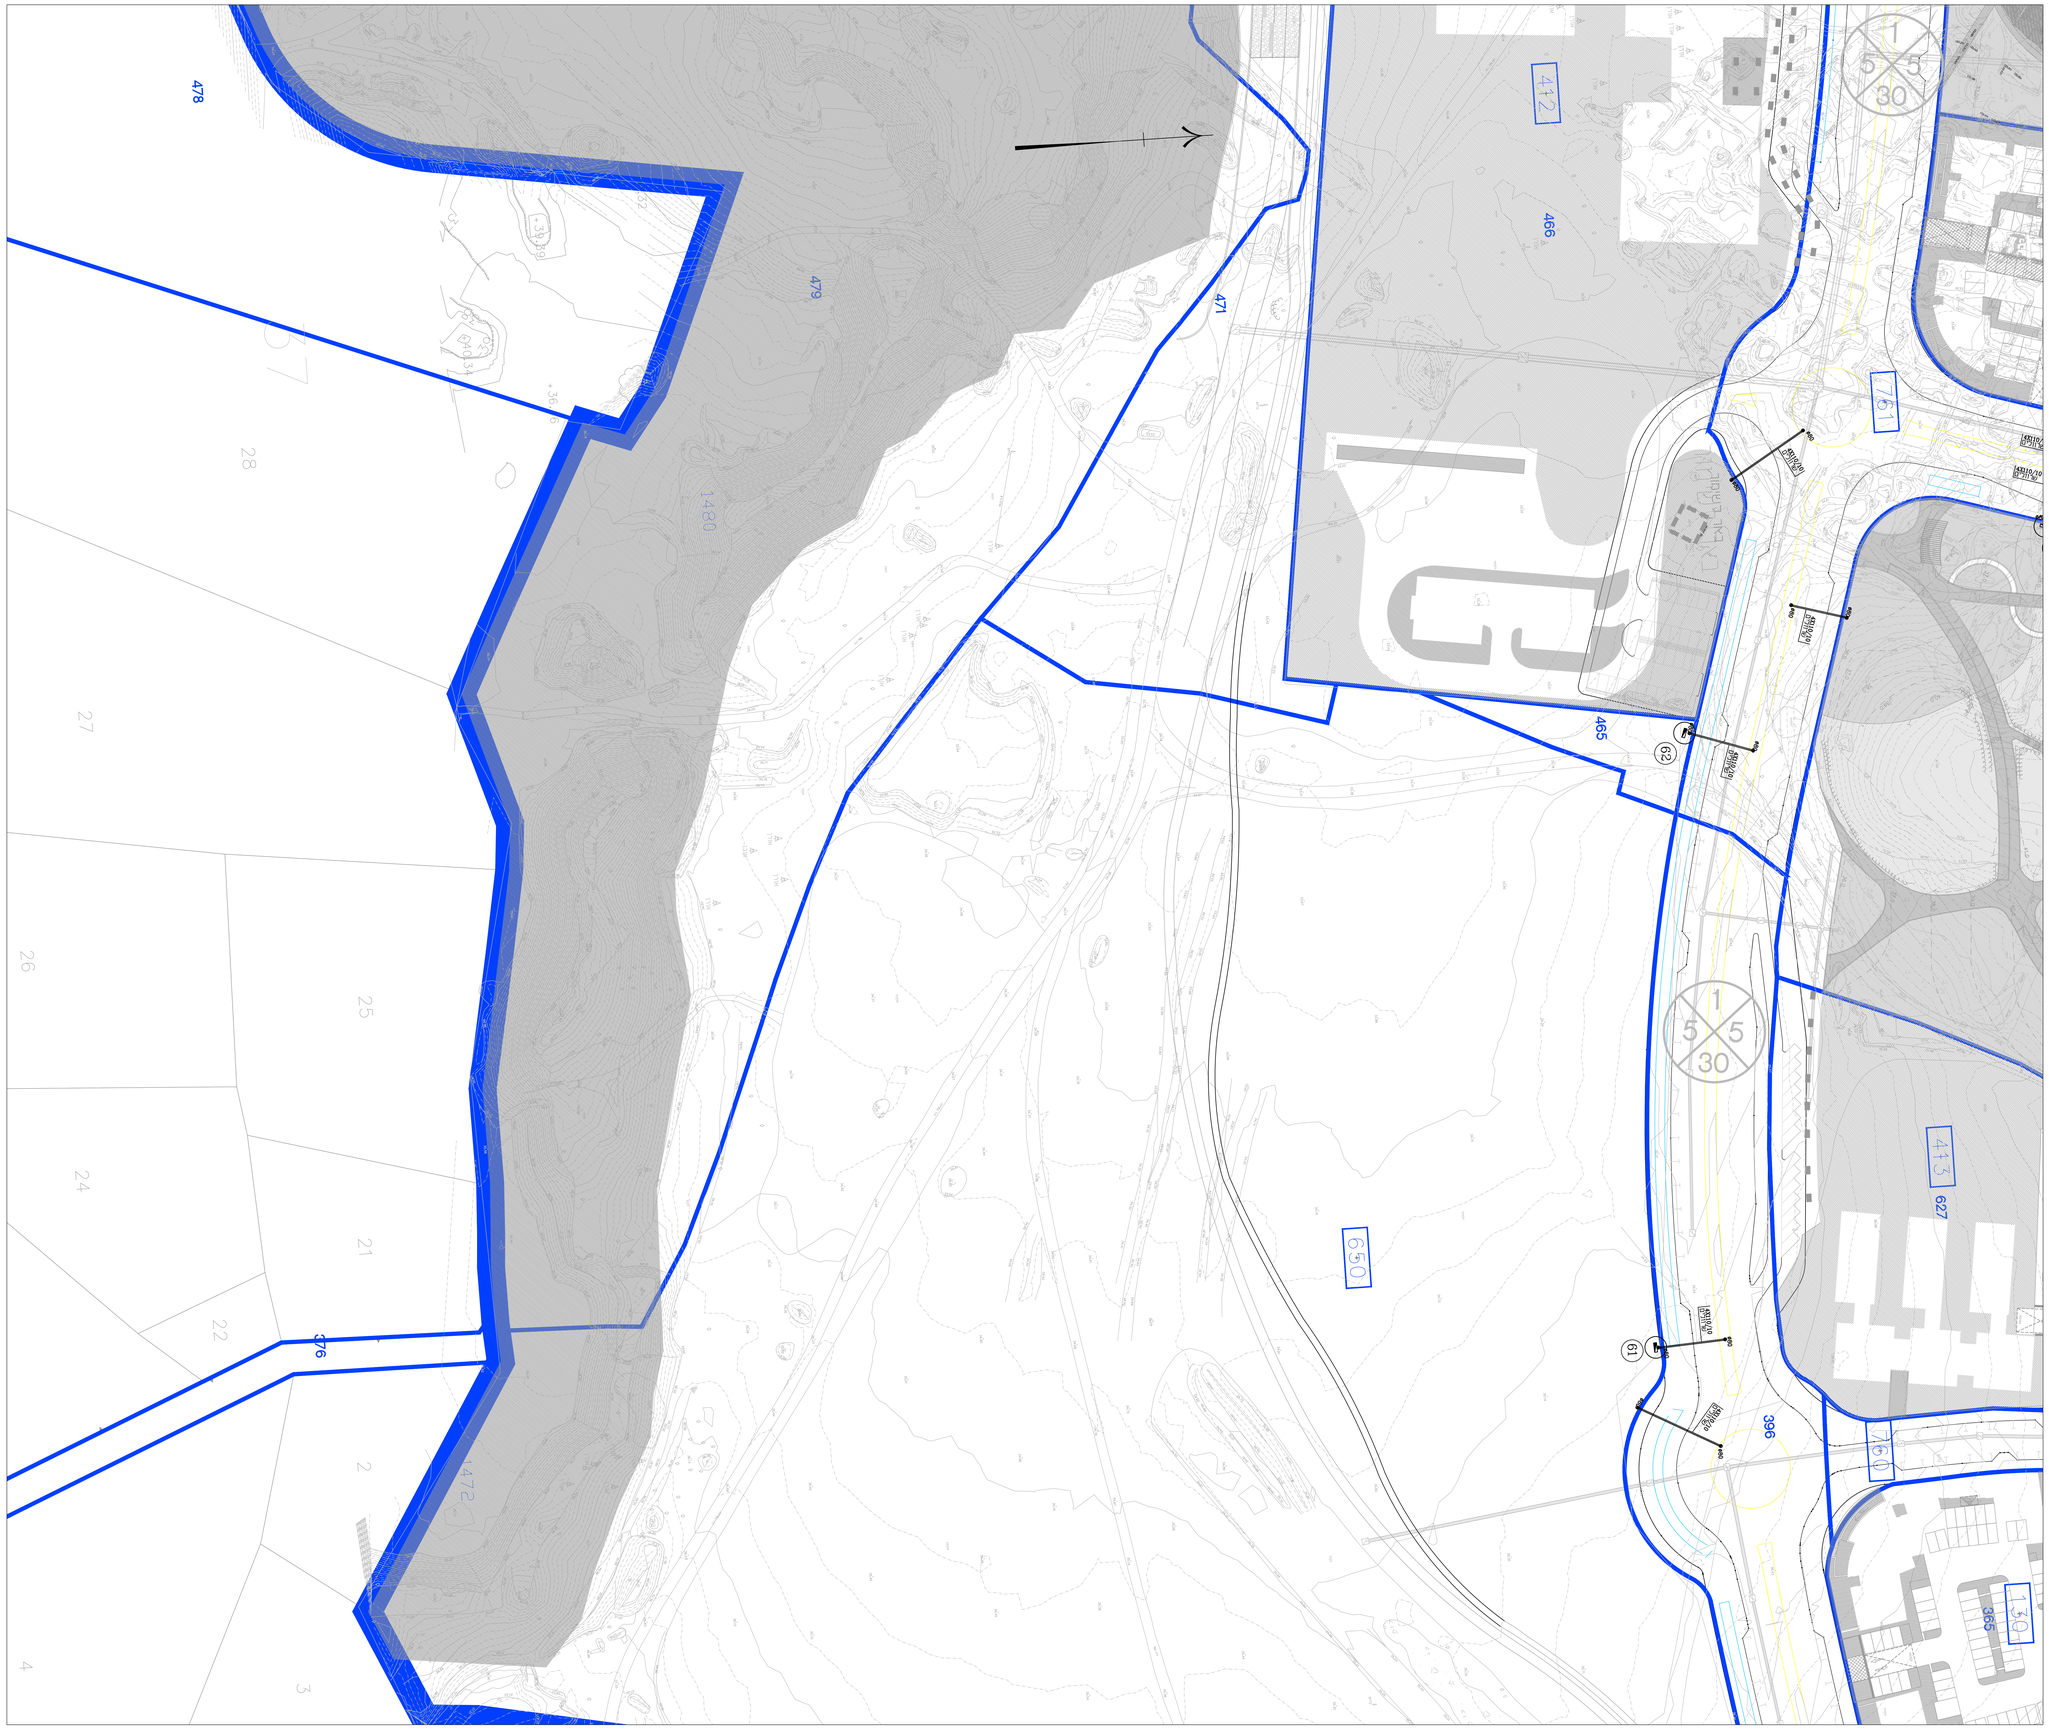

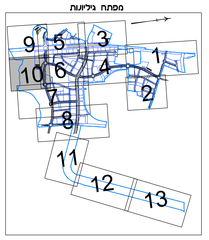

שלמה אהרונסון אדריכלים
אדריכלות אדריכלות נוף ותכנון ערים
מגה שחר 1 פ.ק 3123 רשלון מקור: 9103
טל: 03-9420202 פקס: 03-9420212
www.s-aaronson.co.il/aronson@s-aronson.co.il

תאריך	שינוים
00.00.00	00000

חסצה

כ-טבע		
●-הוקם ע"ג נ"ל	0.00.00	
תמונה		
מערכת זז	○	
אתר בניה	●	

מקור: מגמה

תכנית מפתח

המפגש אחראי לבדיקת כל המידות,
על כל טעות או אי התאמה עליו להודיע למתכנן.
לפני המשך הביצוע, אין לבצע מדידות ע"י מדידה,
כשרטוט, התכניות נשארות רכושו הפיזי של המתכנן.
אי לבצע את הבדוק הנדרש ומפומט עפי' תחוה והעבדה
הוספ ונ'ולוגנ' לנ' בנל מנם

שם העבודה: PROJECT:

אגמים מזרח אשקלון

תכנון מפורט

מתכנן: ARCHITECT:

שלמה אהרונסון אדריכלים
אדריכלות אדריכלות נוף ותכנון ערים
מגה שחר 1 פ.ק 3123 רשלון מקור: 9103
טל: 03-9420202 פקס: 03-9420212
www.s-aaronson.co.il/aronson@s-aronson.co.il

כרטיס	SCALE:	1:500
כרטיס	DATE:	18.11.18
כרטיס	AUTOCAD FILE:	626-L-800B-IRR-SHARVULIM.dwg

אדריכל אחראי
אשילת קוסר

מספר הדפיס
626

שם הנספח:

תכנית שרוולים

גרסה מס:	SHEET NO.	מהדורה	EDITION
	L810 10/13		0

שם הקובץ: DRAWING NAME:

Previous paper size (910.00 x 1300.00 mm) Z:\626-AGAMIM MIZRAH\02b-DETAIL DESIGN\02102-SHEETFILES\626-L-800B-IRR-SHARVULIM.dwg